



## Neubau eines Einfamilienwohnhauses mit Doppelgarage

Bauherren:

**Private Bauherren**

Kontakt auf Anfrage

86650 Wemding

---

Planung:

**hochplan GmbH & Co. KG**

Eichstätter Straße 4

91781 Weißenburg in Bayern

Tel. +49 9141 / 99 53 18-0

[www.hochplan.de](http://www.hochplan.de)

hochplan



Planungsmappe

**Neubau eines Einfamilienwohnhauses mit Doppelgarage**

Bauherren:

**Private Bauherren**

Kontakt auf Anfrage

86650 Wemding

Leistungsstufe:

Entwurfsplanung

hochplan



Planungsmappe

**Neubau eines Einfamilienwohnhauses mit Doppelgarage**

Bauherren:

**Private Bauherren**

Kontakt auf Anfrage

86650 Wemding

Leistungsstufe:

Entwurfsplanung

hochplan



Planungsmappe

**Neubau eines Einfamilienwohnhauses mit Doppelgarage**

Bauherren:

**Private Bauherren**

Kontakt auf Anfrage

86650 Wemding

Leistungsstufe:

Entwurfsplanung

hochplan



Planungsmappe

**Neubau eines Einfamilienwohnhauses mit Doppelgarage**

Bauherren:

**Private Bauherren**

Kontakt auf Anfrage


86650 Wemding

Leistungsstufe:

Entwurfsplanung

hochplan

# GRUNDRISS ERDGESCHOSS

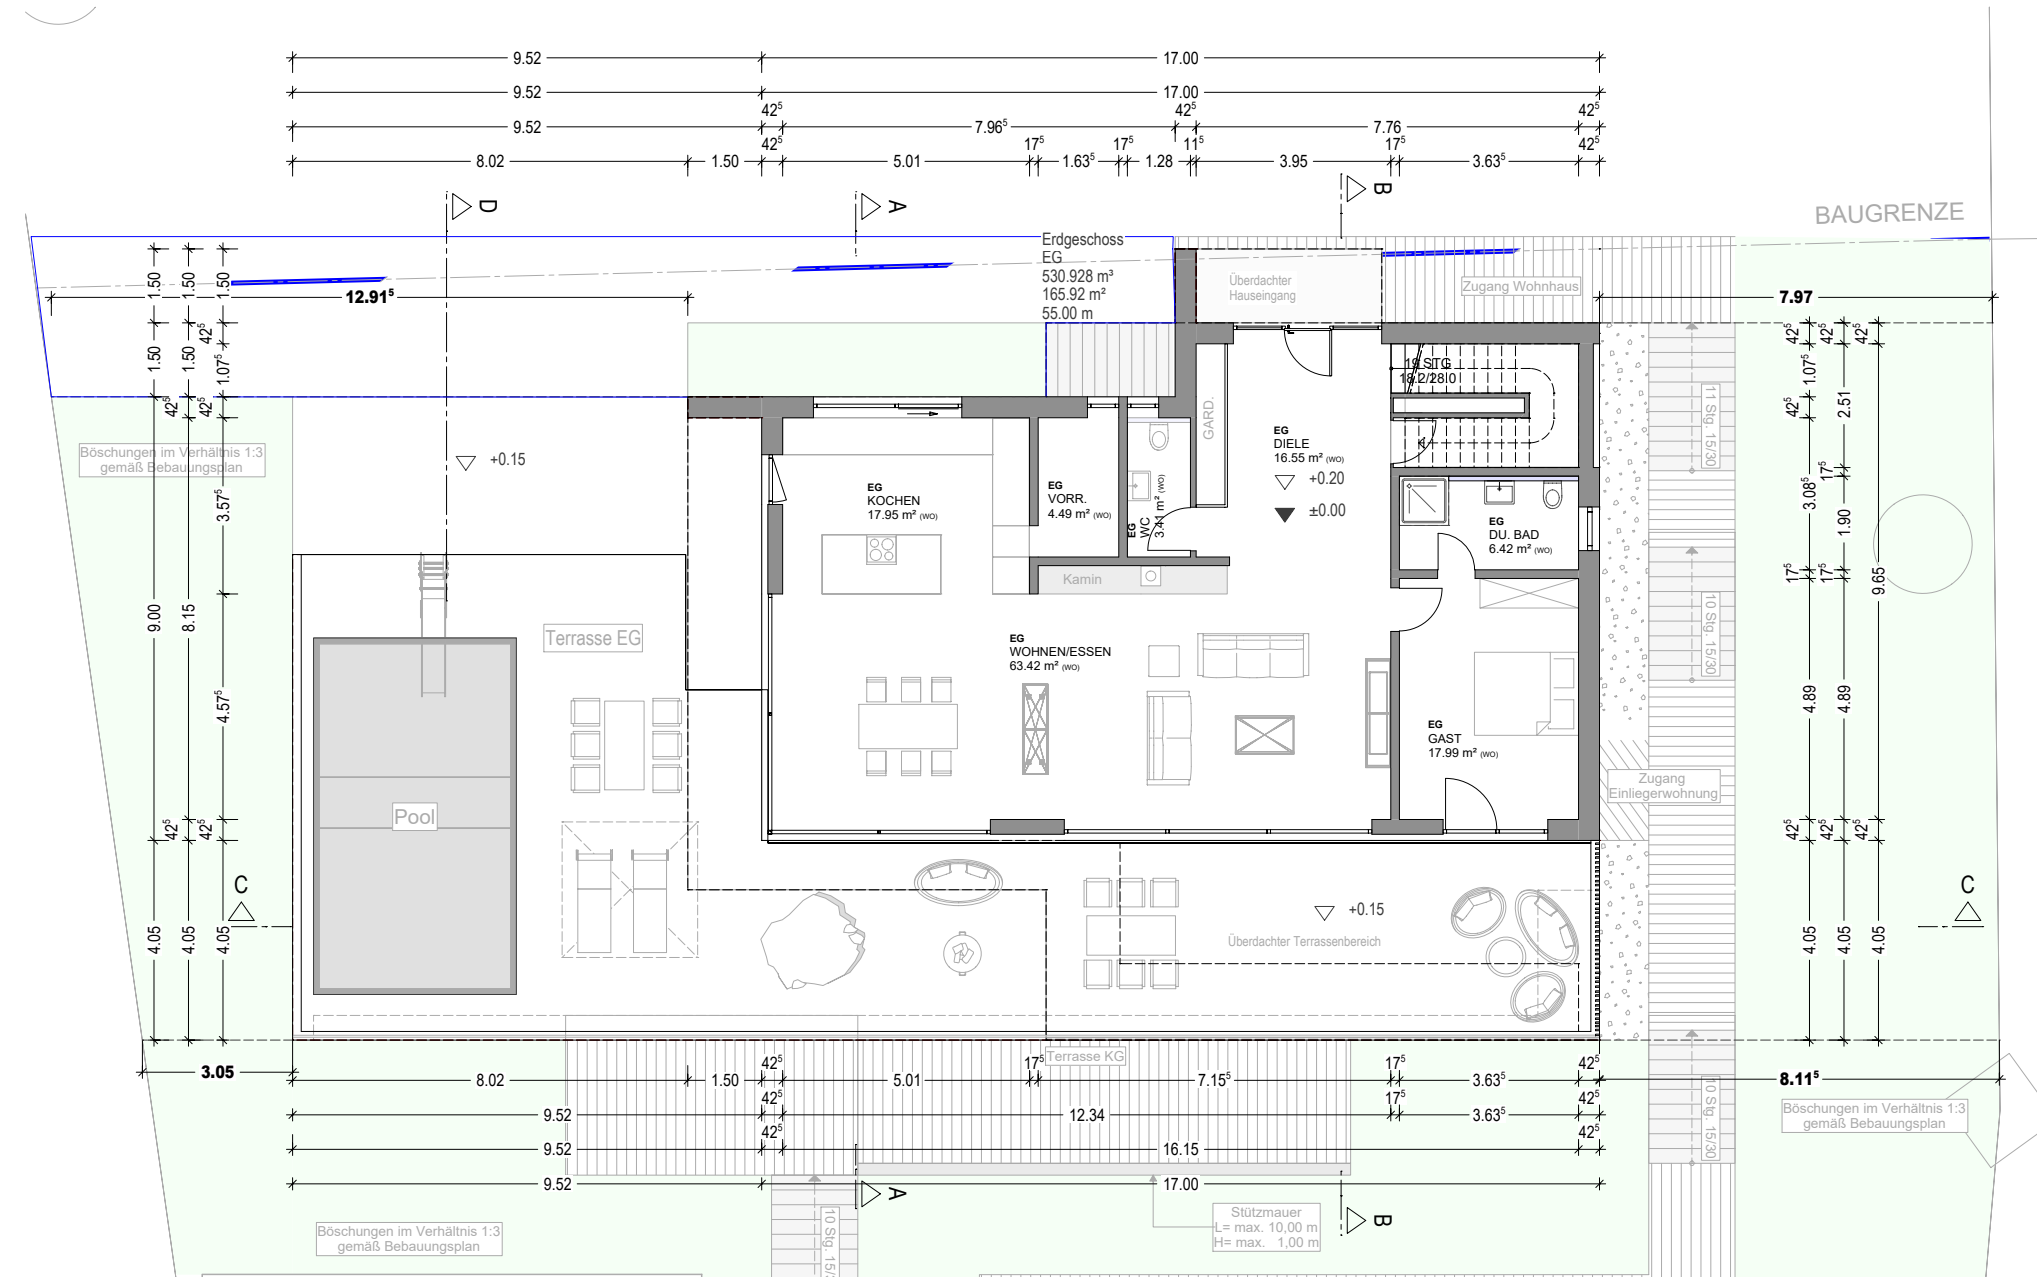

Planungsmappe

**Neubau eines Einfamilienwohnhauses mit Doppelgarage**

Bauherren:

**Private Bauherren**

Kontakt auf Anfrage


86650 Wemding

Leistungsstufe:

Entwurfsplanung

hochplan

# GRUNDRISS OBERGESCHOSS

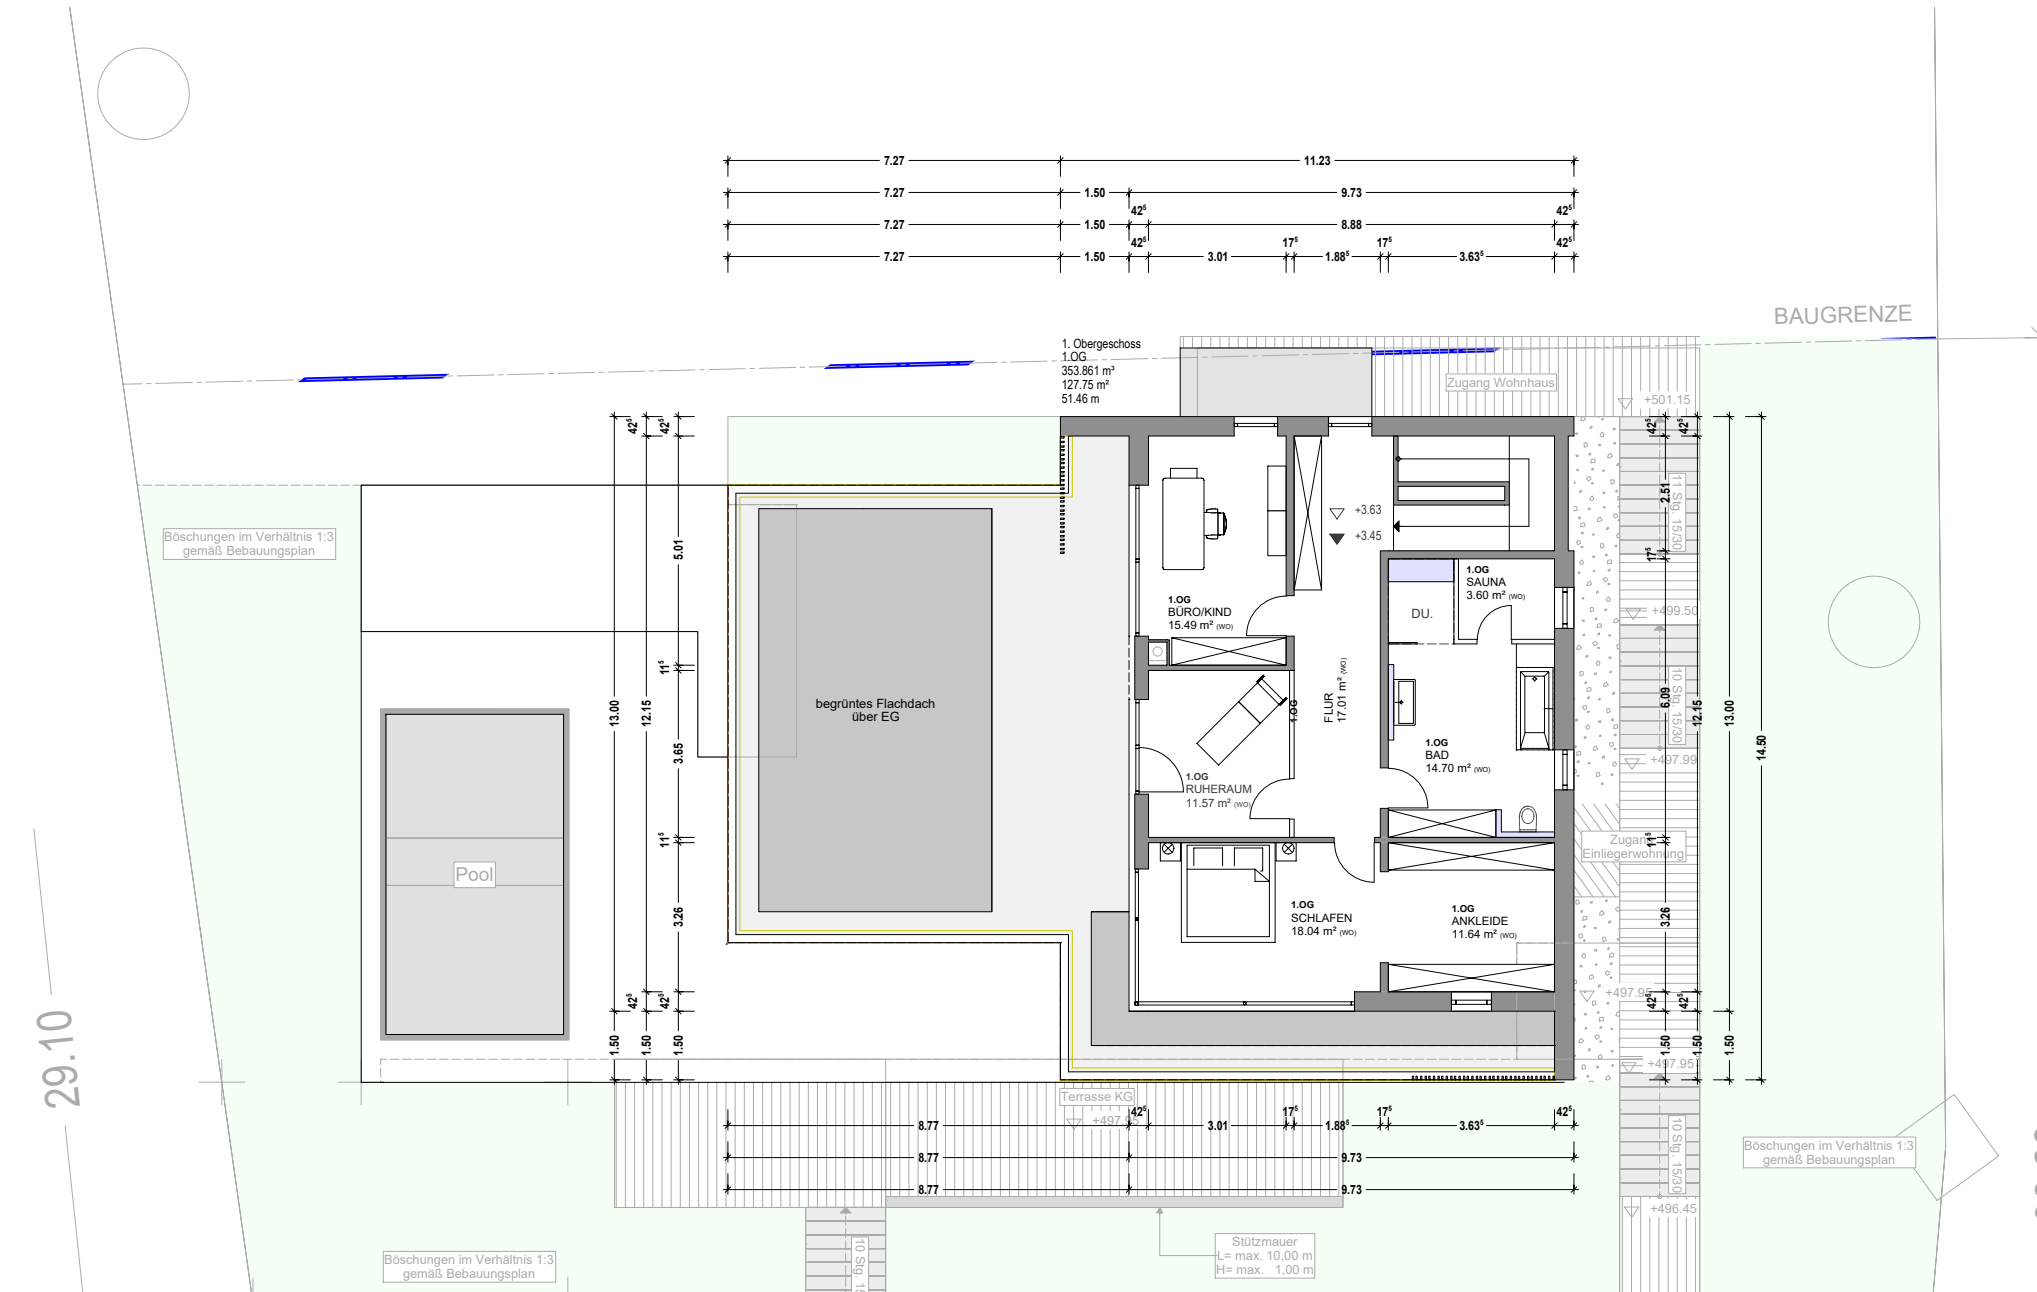

Planungsmappe **Neubau eines Einfamilienwohnhauses mit Doppelgarage**

Bauherren: **Private Bauherren**

Kontakt auf Anfrage


86650 Wemding

Leistungsstufe: Entwurfsplanung

hochplan

# GRUNDRISS

## KELLERGESCHOSS

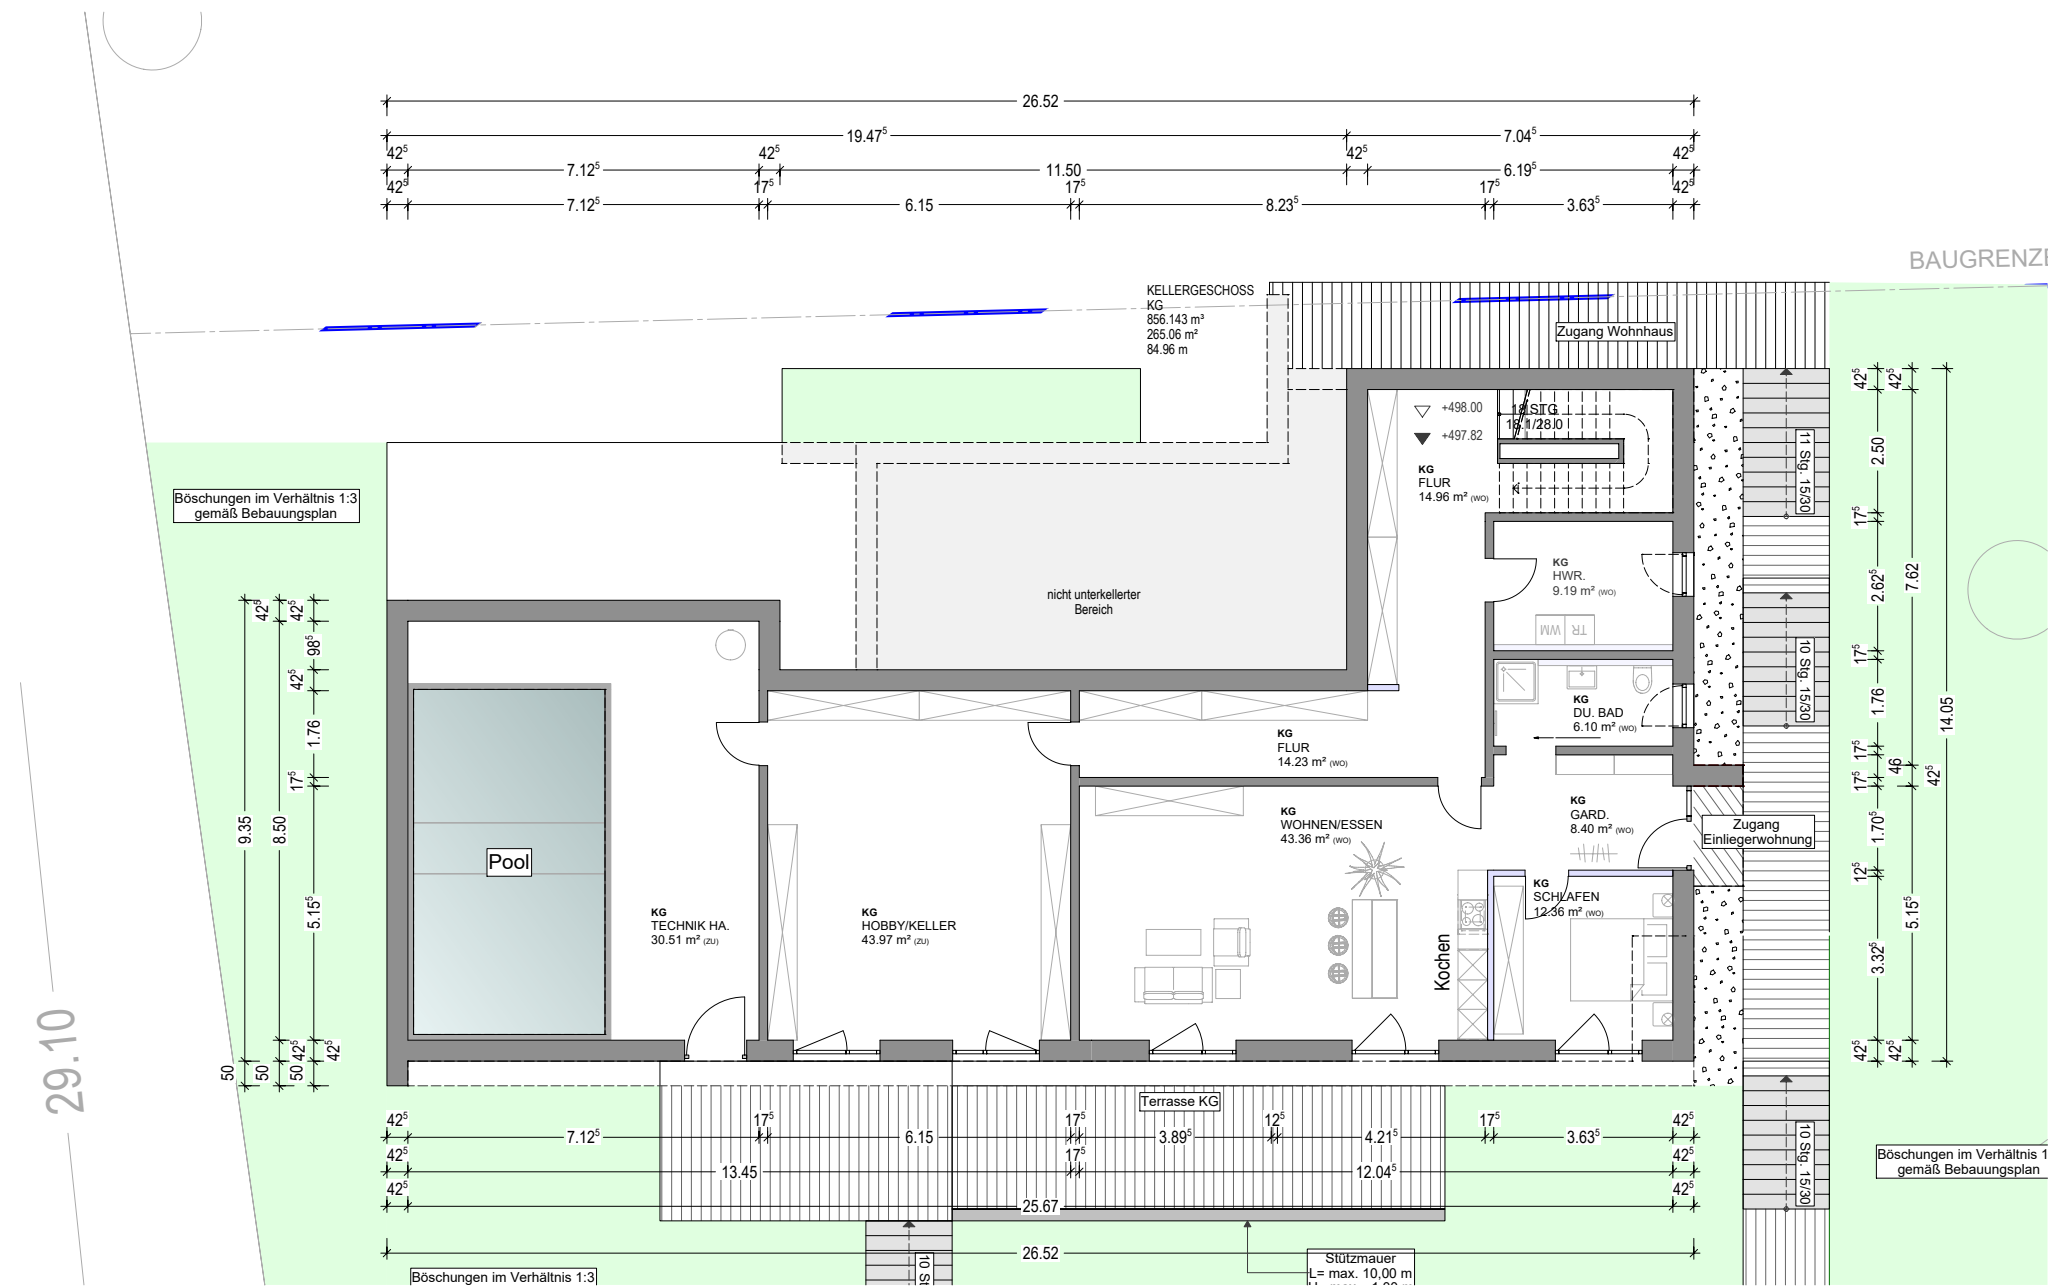

Planungsmappe

**Neubau eines Einfamilienwohnhauses mit Doppelgarage**

Bauherren:

**Private Bauherren**

Kontakt auf Anfrage

86650 Wemding


Leistungsstufe:

Entwurfsplanung

hochplan



# ANSICHT NORDWEST

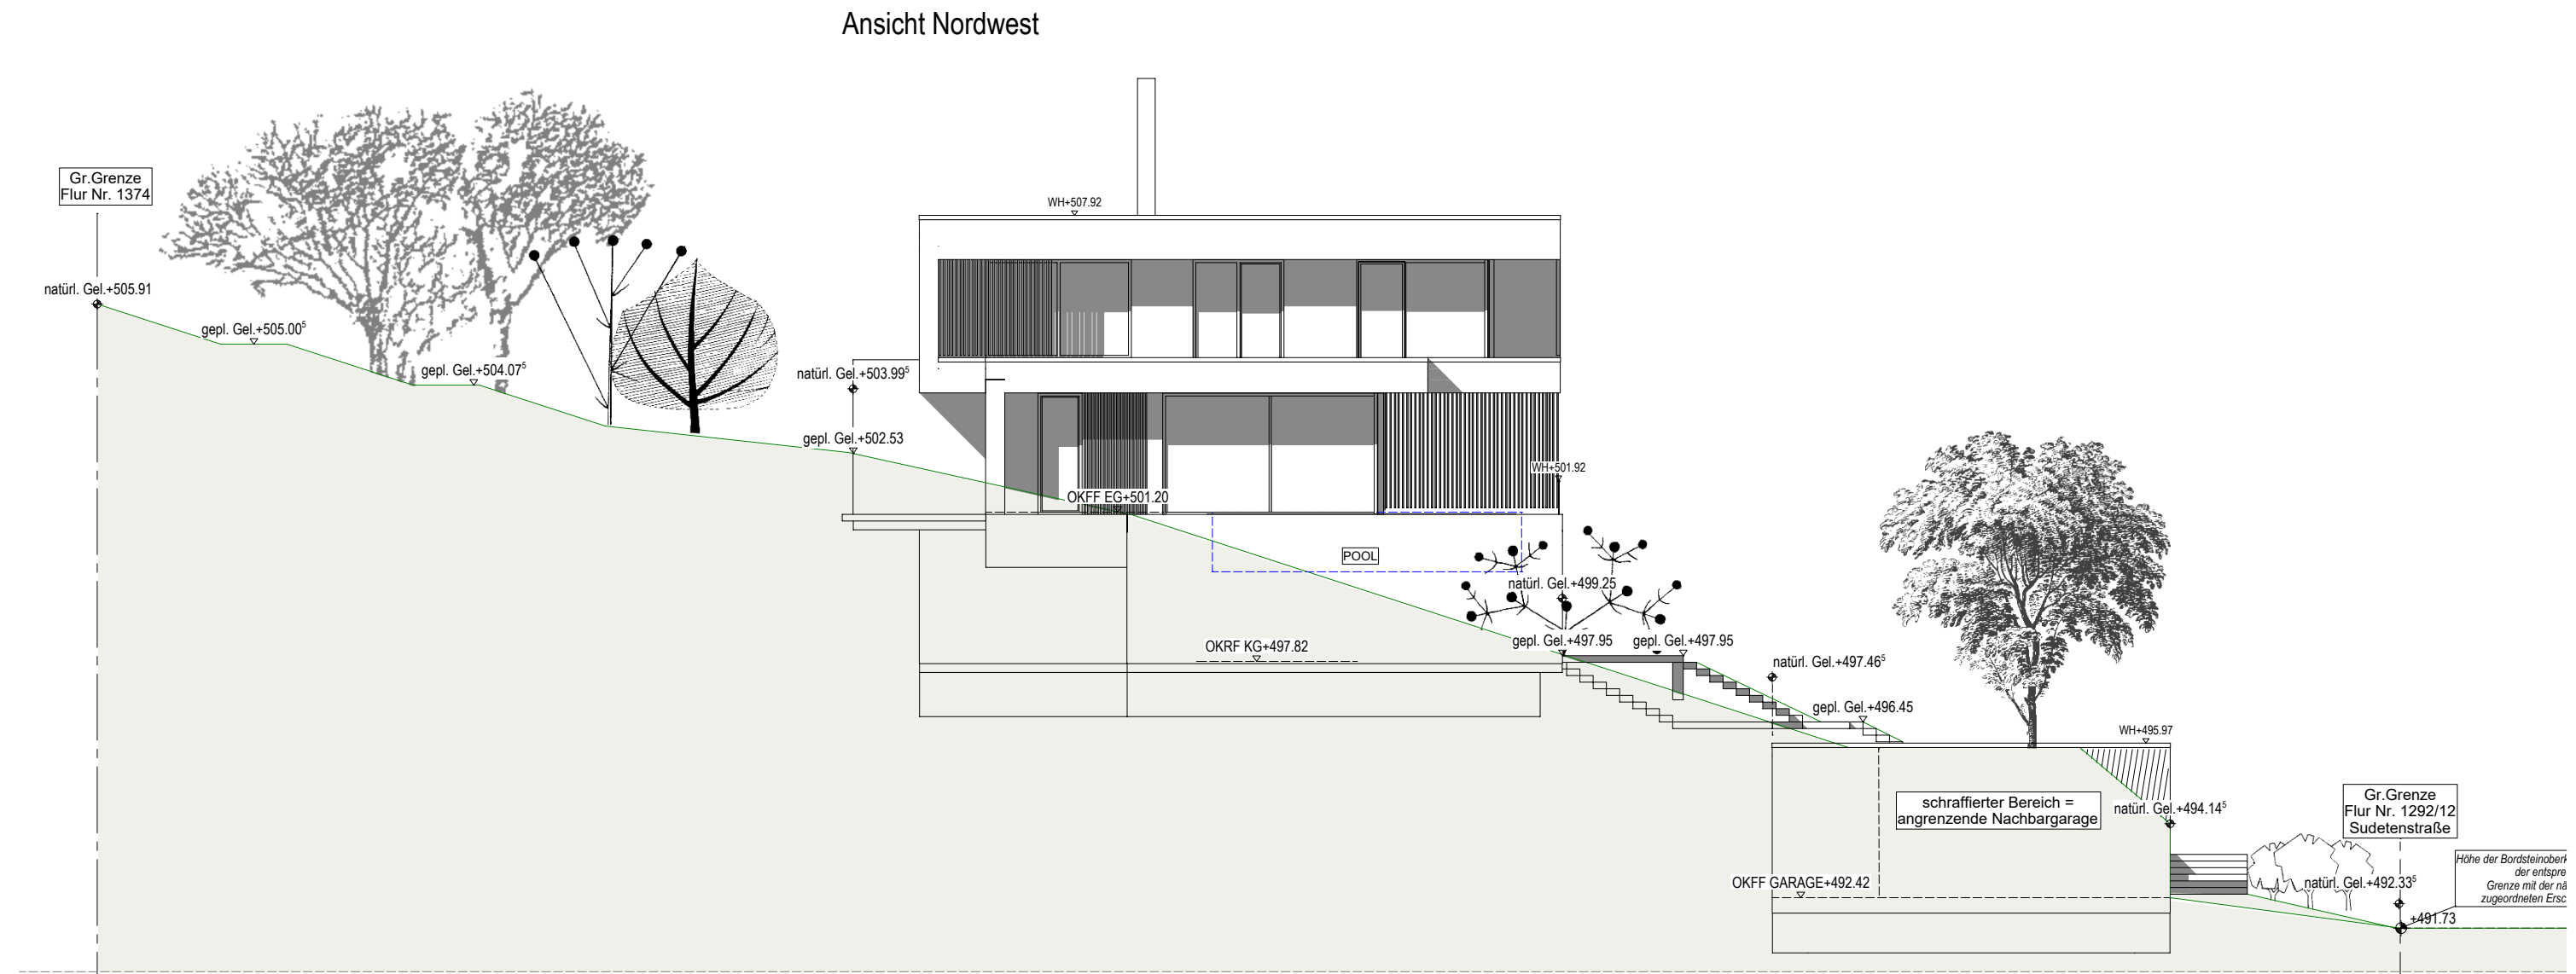

Planungsmappe **Neubau eines Einfamilienwohnhauses mit Doppelgarage**

Bauherren: **Private Bauherren**


Kontakt auf Anfrage

86650 Wemding

Leistungsstufe: Entwurfsplanung

hochplan

# ANSICHT NORDOST

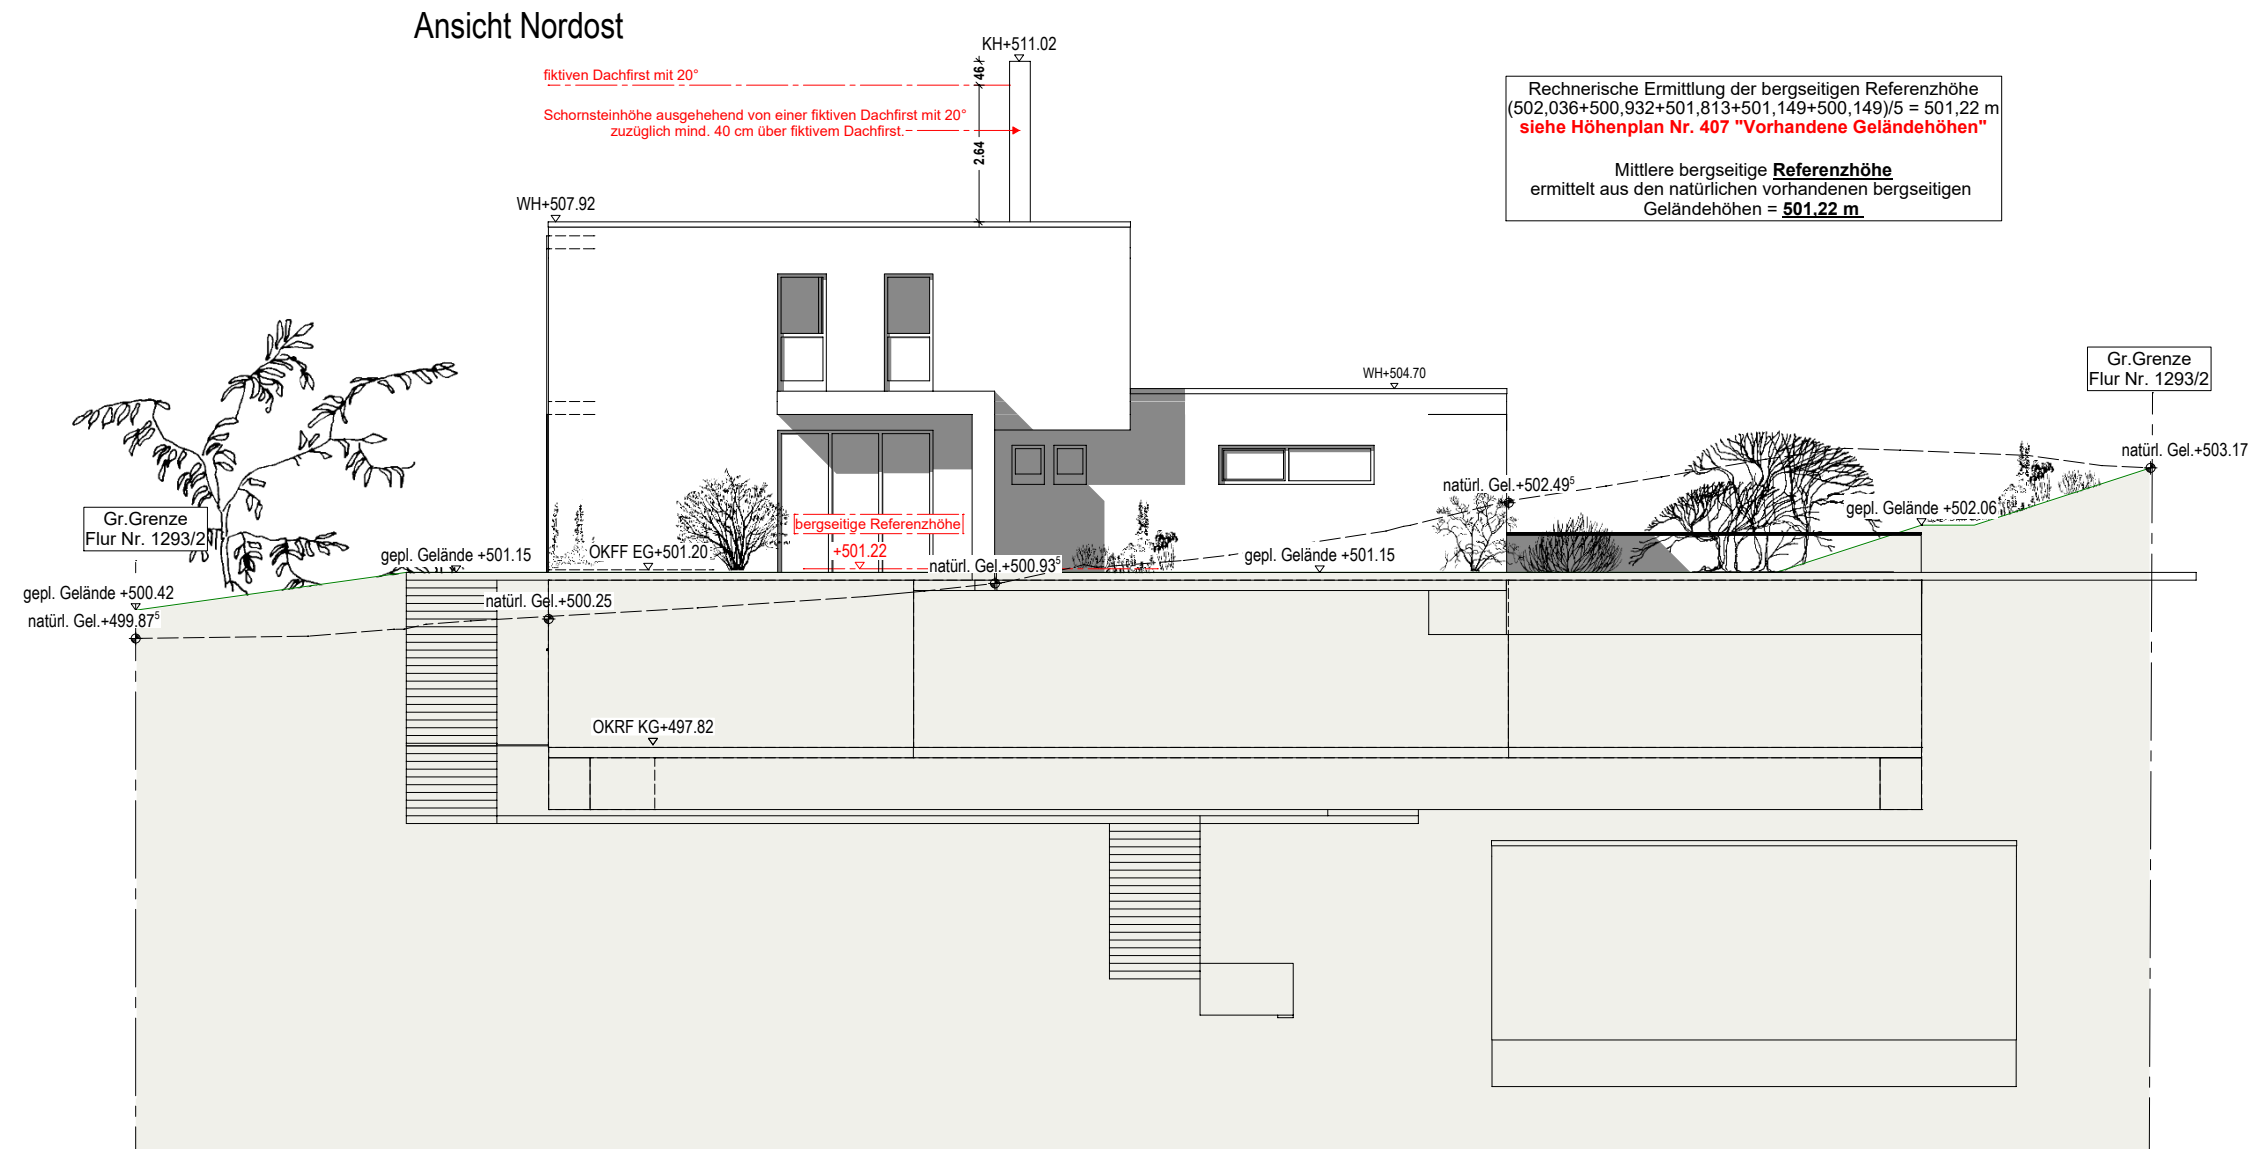

Planungsmappe **Neubau eines Einfamilienwohnhauses mit Doppelgarage**

Bauherren: **Private Bauherren**

Kontakt auf Anfrage


86650 Wemding

Leistungsstufe: Entwurfsplanung

hochplan

# ANSICHT SÜDOST

Ansicht Südost

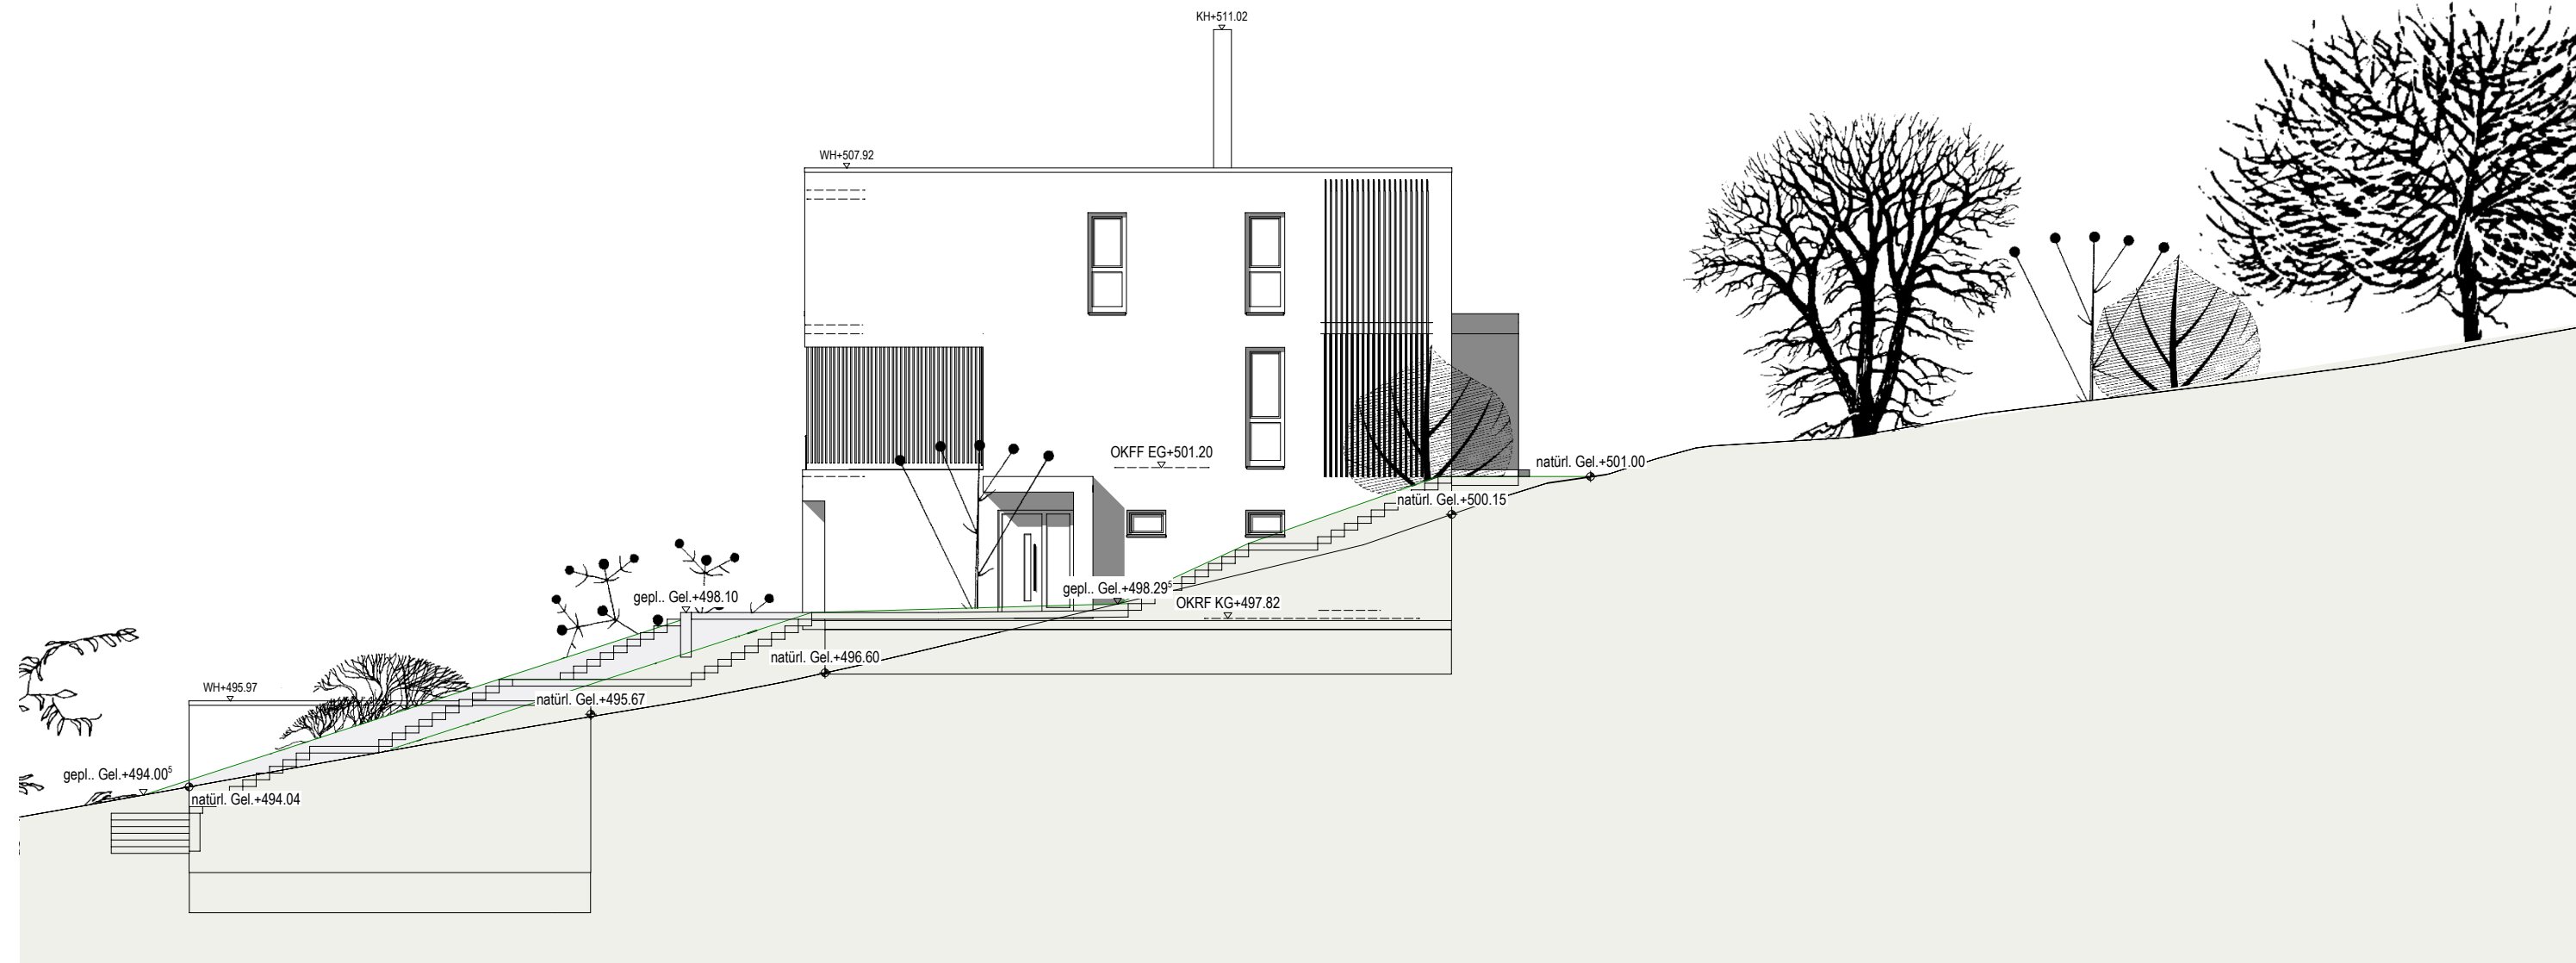

Planungsmappe

**Neubau eines Einfamilienwohnhauses mit Doppelgarage**

Bauherren:

**Private Bauherren**

Kontakt auf Anfrage

86650 Wemding


Leistungsstufe:

Entwurfsplanung

hochplan

# ANSICHT SÜDWEST

Ansicht Südwest

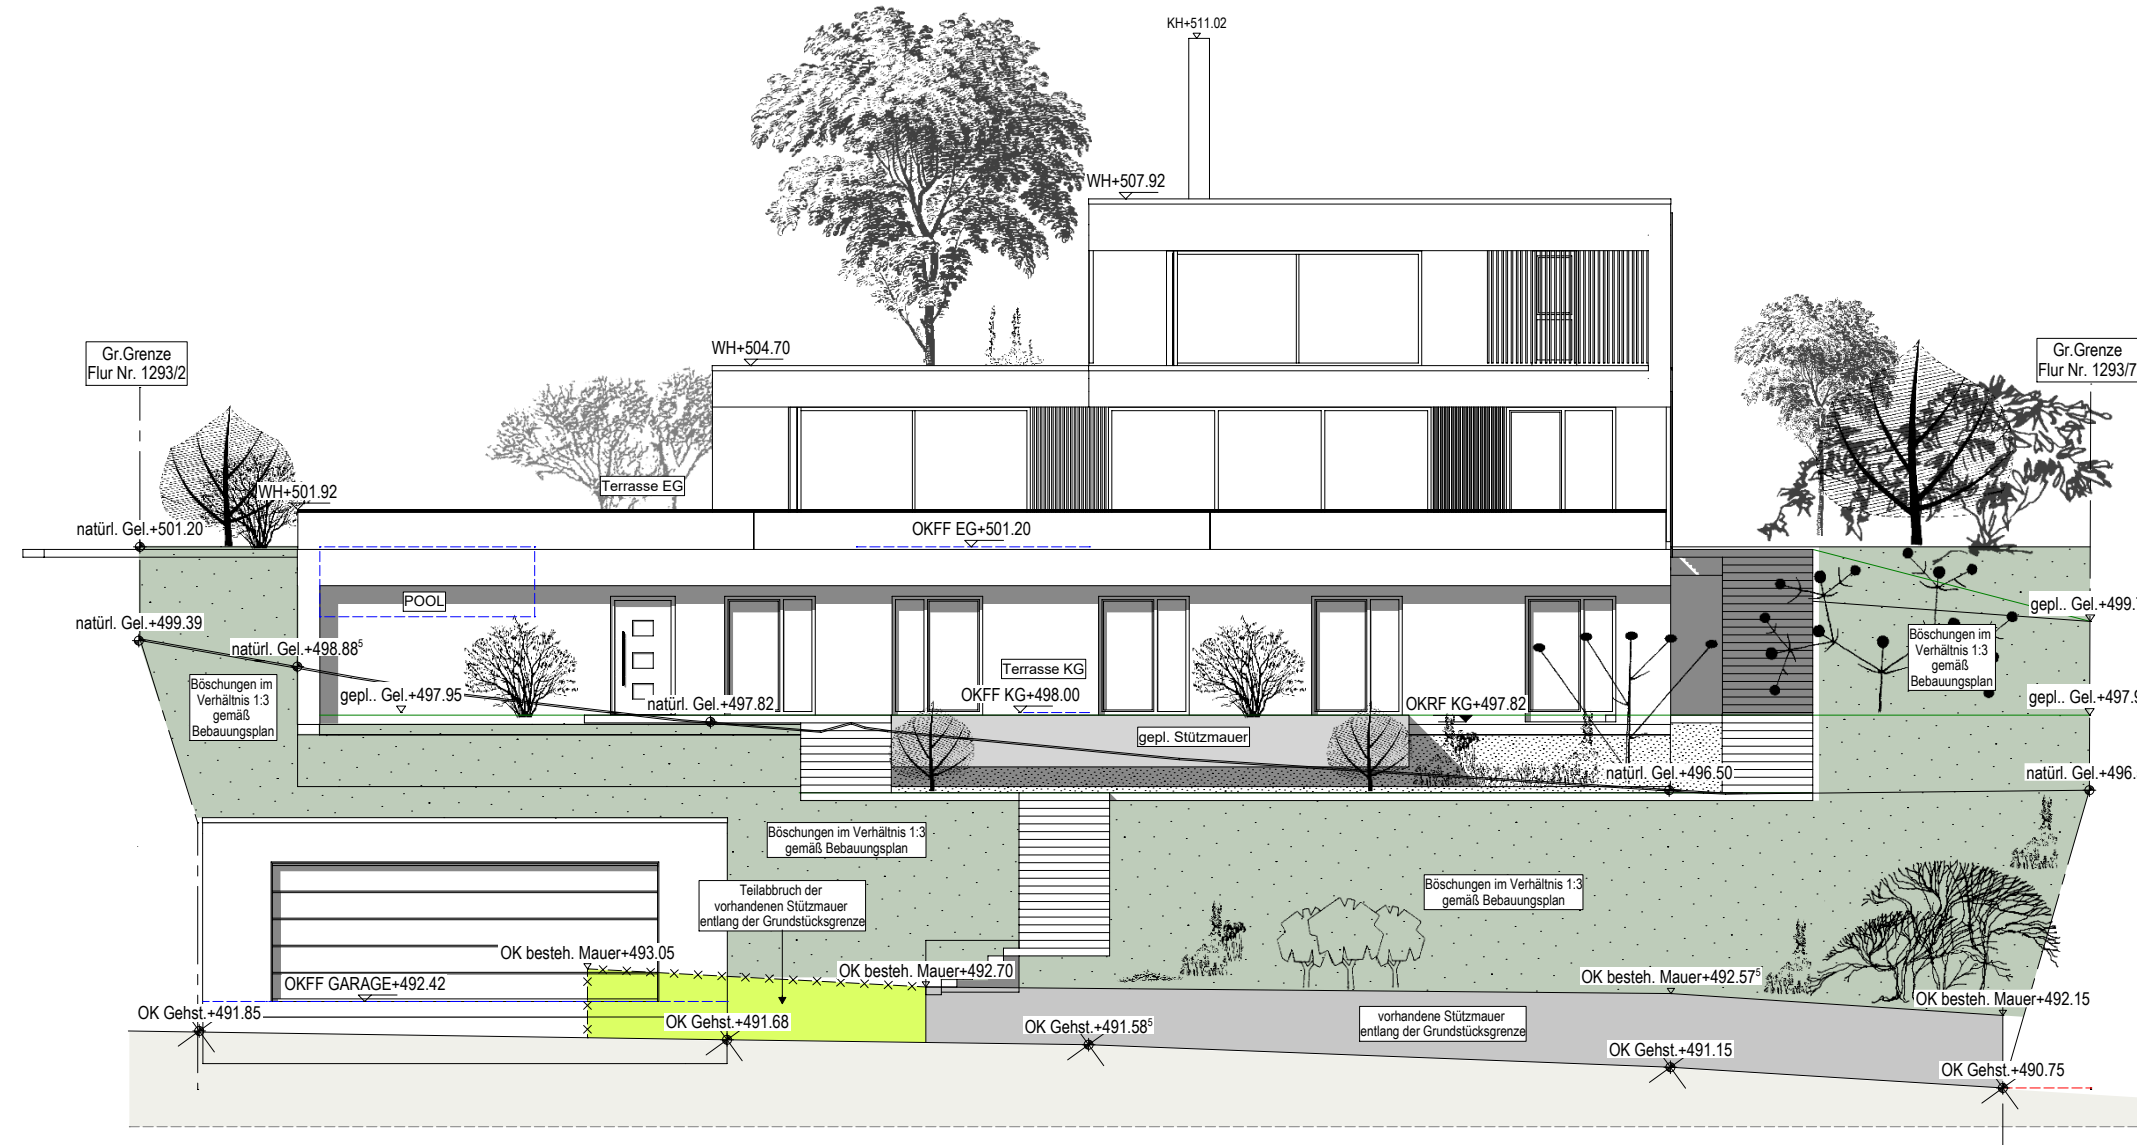

Planungsmappe

**Neubau eines Einfamilienwohnhauses mit Doppelgarage**

Bauherren:

**Private Bauherren**

Kontakt auf Anfrage

86650 Wemding

Leistungsstufe:

Entwurfsplanung

hochplan

Bauherren:

**Private Bauherren**

Kontakt auf Anfrage  
86650 Wemding

---

Planung:

**hochplan GmbH & Co. KG**

Eichstätter Straße 4  
91781 Weißenburg in Bayern  
Tel. +49 9141 / 99 53 18-0  
[www.hochplan.de](http://www.hochplan.de)

hochplan